

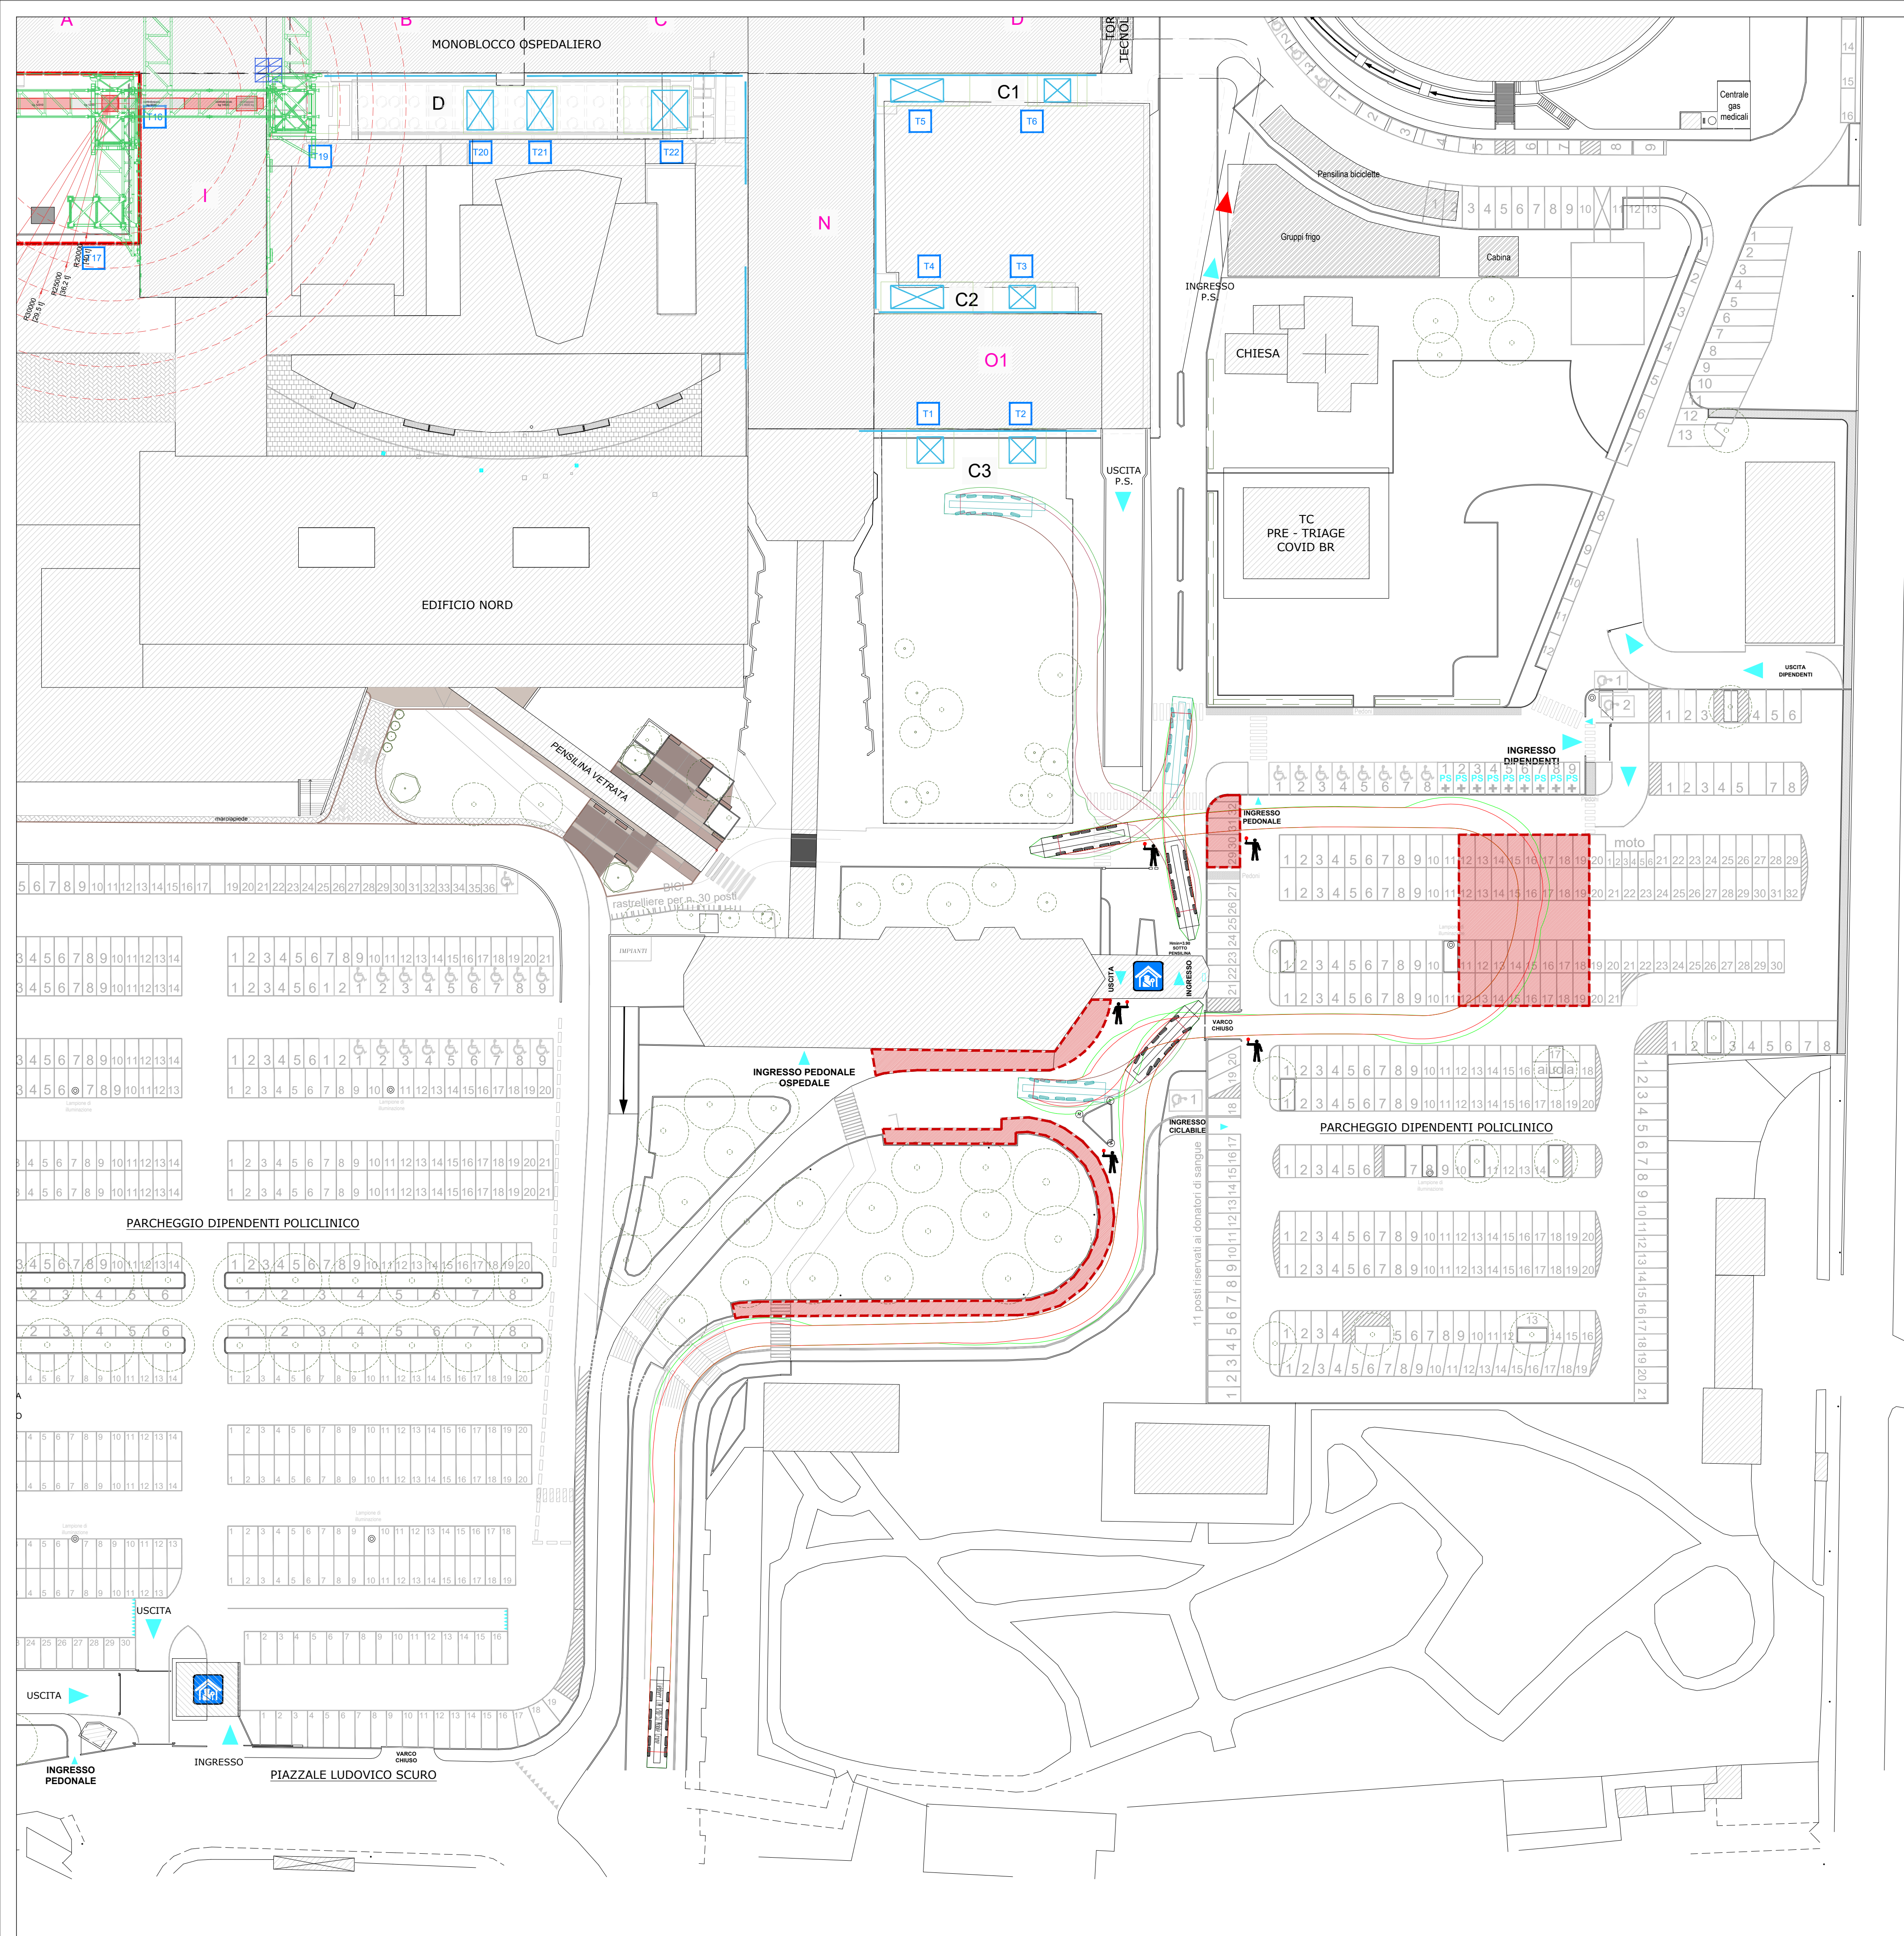


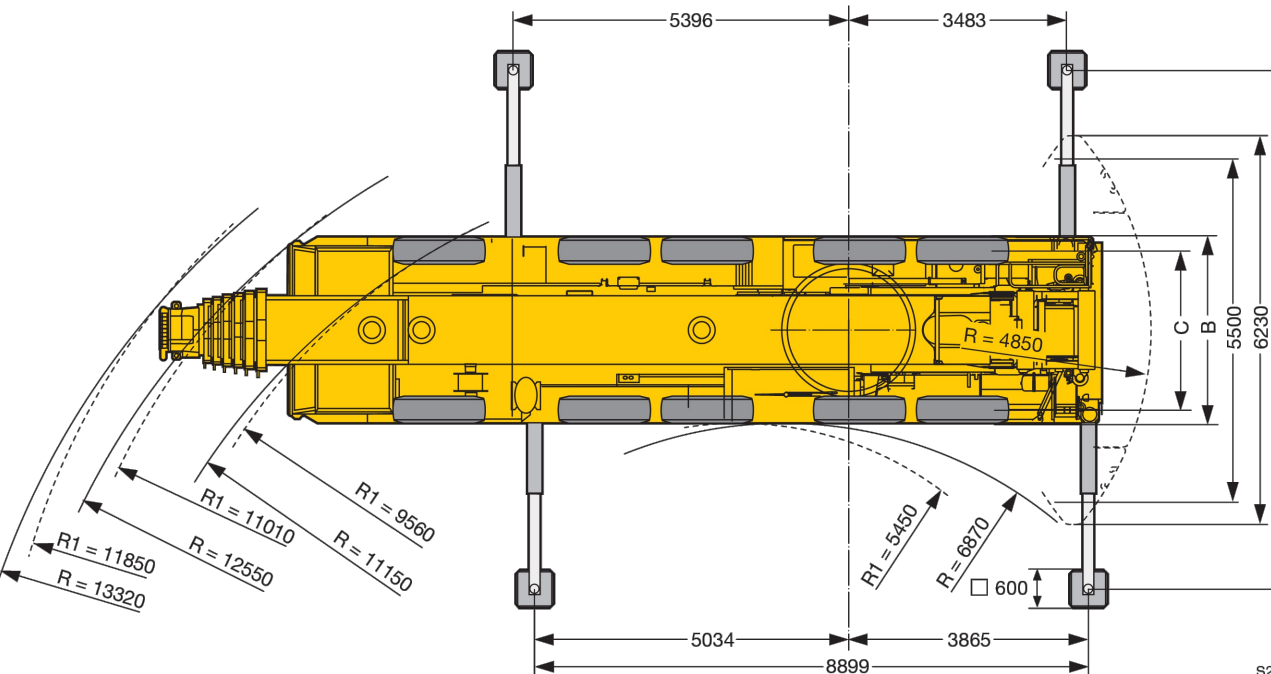

Maße
Dimensions
Encombrement • Dimensioni
Dimensiones • Габариты крана

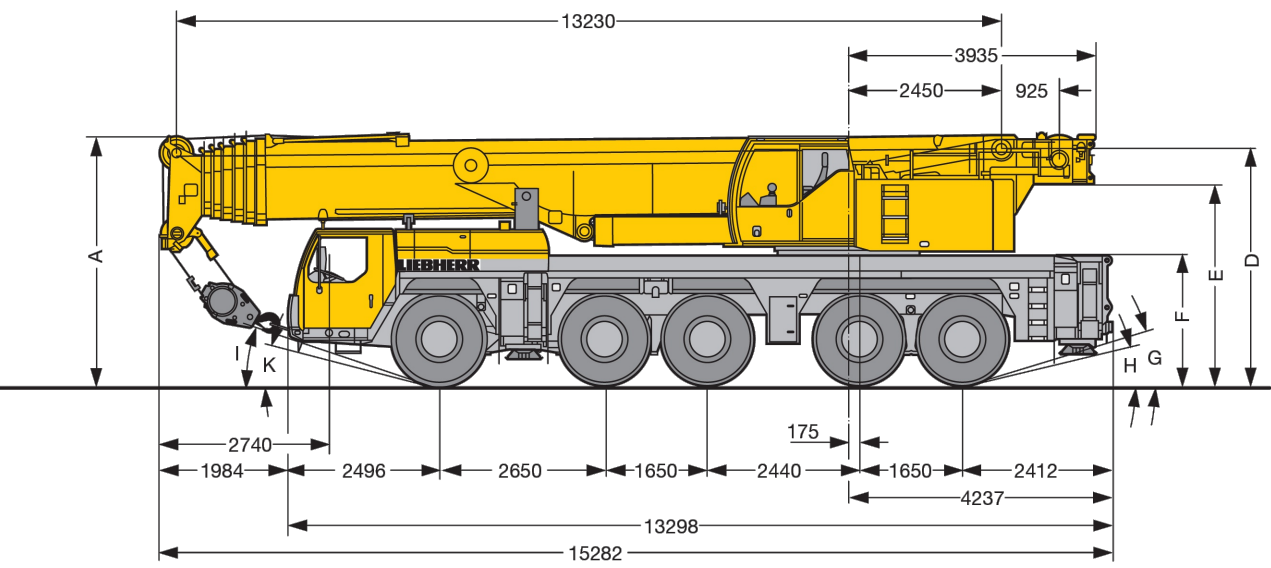

R₁ = Abbiegung / All-wheel steering / Direction toutes roues / Tutti gli assi sterzanti / Dirección en todos los ejes / Поворот всеми колесами

		Maße • Dimensions • Encombrement • Dimensioni • Dimensiones • Размеры mm									
		A	B	C	D	E	F	G	H	I	K
14.00 R 25	3850	3850	3000	2563	3704	3139	2000	15"	12"	16"	14"
16.00 R 25	4000	3850	3000	2551	3754	3189	2050	17"	14"	20"	16"
20.5 R 25	4000	3850	3100	2573	3754	3189	2050	17"	14"	20"	16"

* abgelenkt - lowered - abaissé - abbassato - suspensión abajo - шасси опущено

Gru mobile Liebherr LTM1200-5.1

GENERAL NOTES:

- STRUTTURA in CARPENTERIA METALLICA GIA' MONTATA
- STRUTTURA in CARPENTERIA METALLICA DA MONTARE
- NUMERAZIONE TORRE
- AREE DI PARCHEGGIO DA INIBIRE PER TRANSITO E MANOVRA GRU' MOBILE (mq 370 ca. su viabilità esterna - mq 570 ca. park dipendenti)
- AUTOGRU' : AREA DI MANOVRA DURANTE IL TRAGITTO
- MOVIERE

1	25/08/2026	REVISIONE GENERALE	Sartori C.	Ing. Cavaliere G.	Ing. Picco E.
0	24/08/2026	PRIMA EMISSIONE - FIRST ISSUE	Sartori C.	Ing. Cavaliere G.	Ing. Picco E.
Rev.	Date	Description	Drawn by	Checked by	Approved by

2022016DMF90200A1

FILE NAME: 2022016DMF901201_accesso GRU LTM1200.dwg



Client:	AZIENDA OSPEDALIERA UNIVERSITARIA INTEGRATA VERONA			Scale:
Object:	MIGLIORAMENTO SISMICO OSPEDALE DI BORGO ROMA			1:200
ACCESSO AL CANTIERE DI GRU MOBILE GOMMATA LIEBHERR LTM 1200 DA POSIZIONARE in Zona C3 per MONTAGGIO CARPENTERIE PLANIMETRIA GENERALE VIABILITA'				